


Фасад 1-7 (М 1:100).

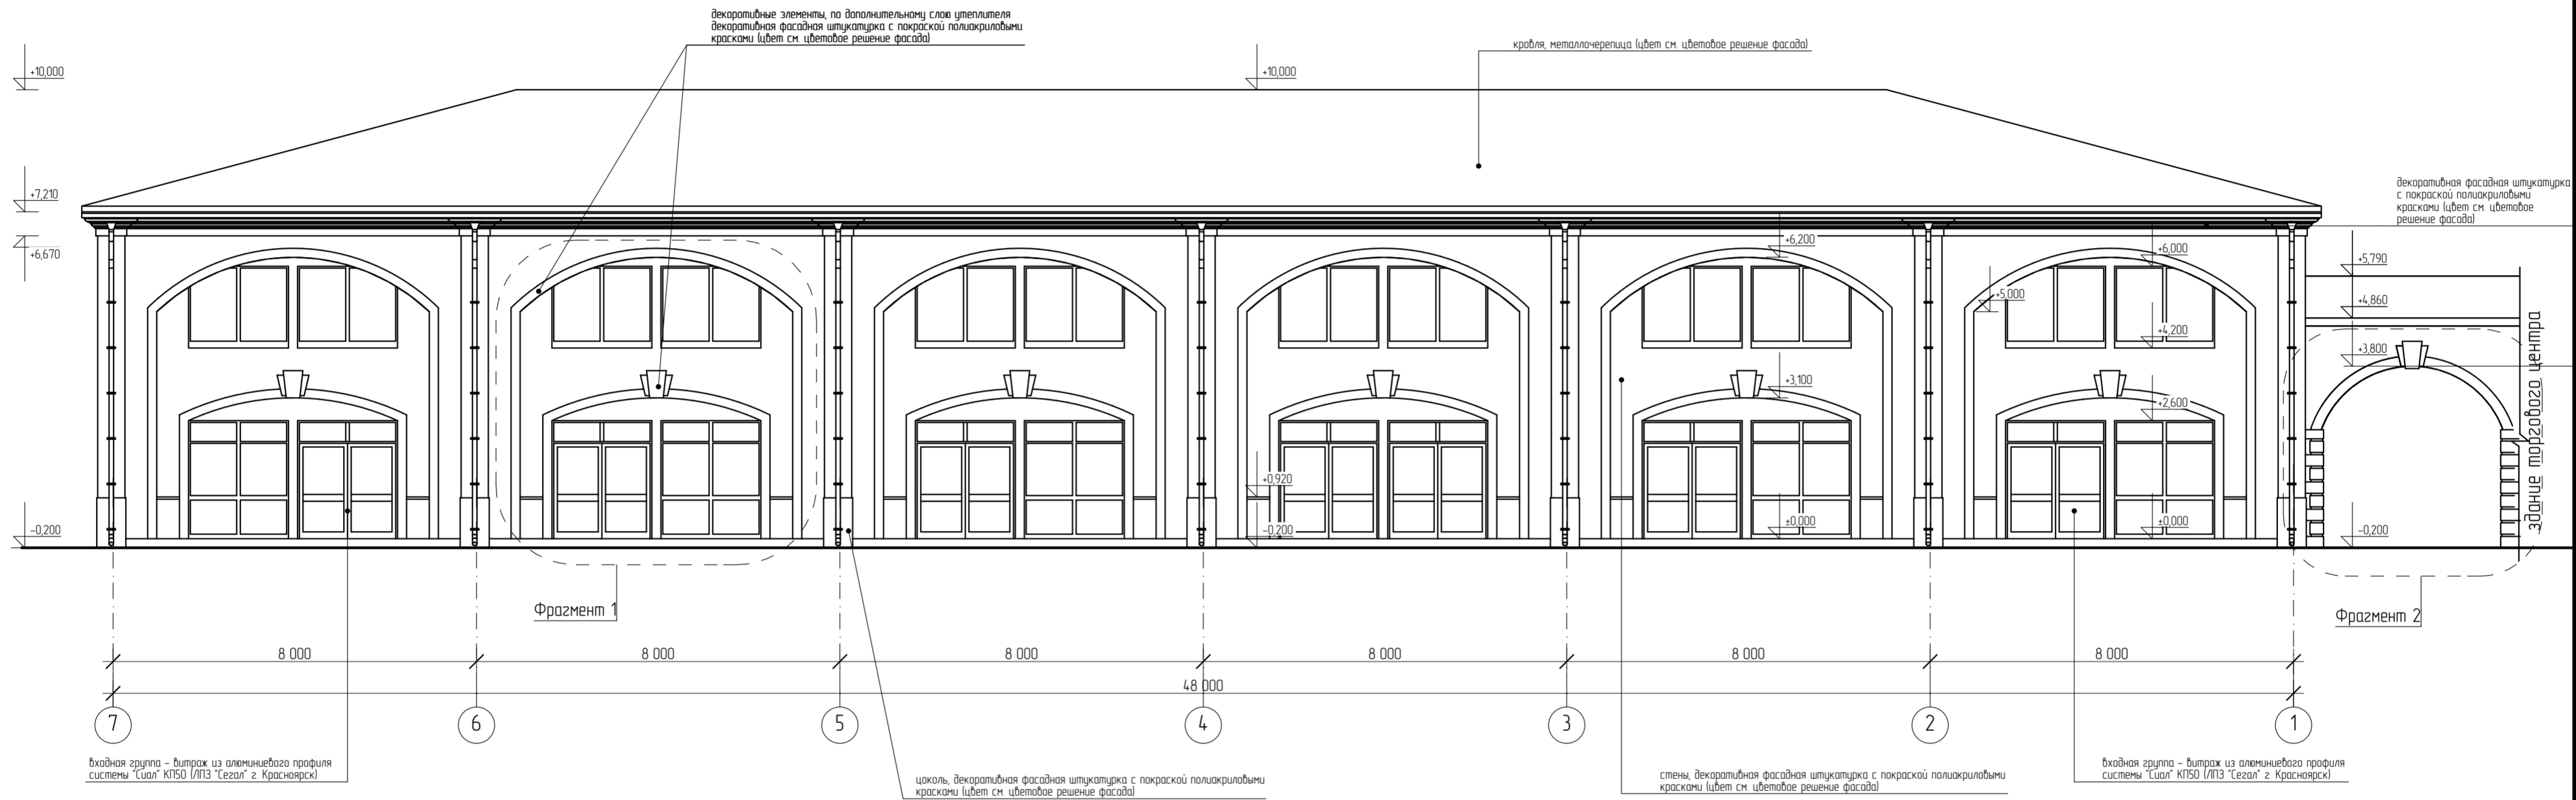

1. За относительную отметку 0.000 принят уровень чистого пола первого этажа.
2. Для заполнения проемов необходимо предварительно замерить габариты проемов непосредственно на строительной площадке.

						10/14-АС			
						Строительство "Торговых рядов" по адресу: Московская обл., Ленинский р-н, Сельское поселение Совхоз им. Ленина, уч. 2/7 л.			
Изм.	Колуч.	Лист	№Док.	Подп.	Дата	Торговая галерея	Стация	Лист	Листов
							Р	5	
ГИП	Новиков			<i>ph</i>	12.14.	Фасад 7-1	ООО "БДД"		
Архитектор	Кириченко			<i>ky</i>	12.14.				
Разраб.	Иванова			<i>iv</i>	12.14.				